


Plan de répartition des locaux

Page 4


(20)

Servitude d'usage emplacement de stationnement au profit de la P.P.E.

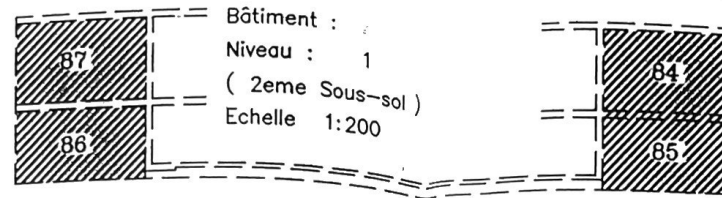

30 AVR 1997
Fr. 4.50

30 AVR 1997
Fr. 4.50

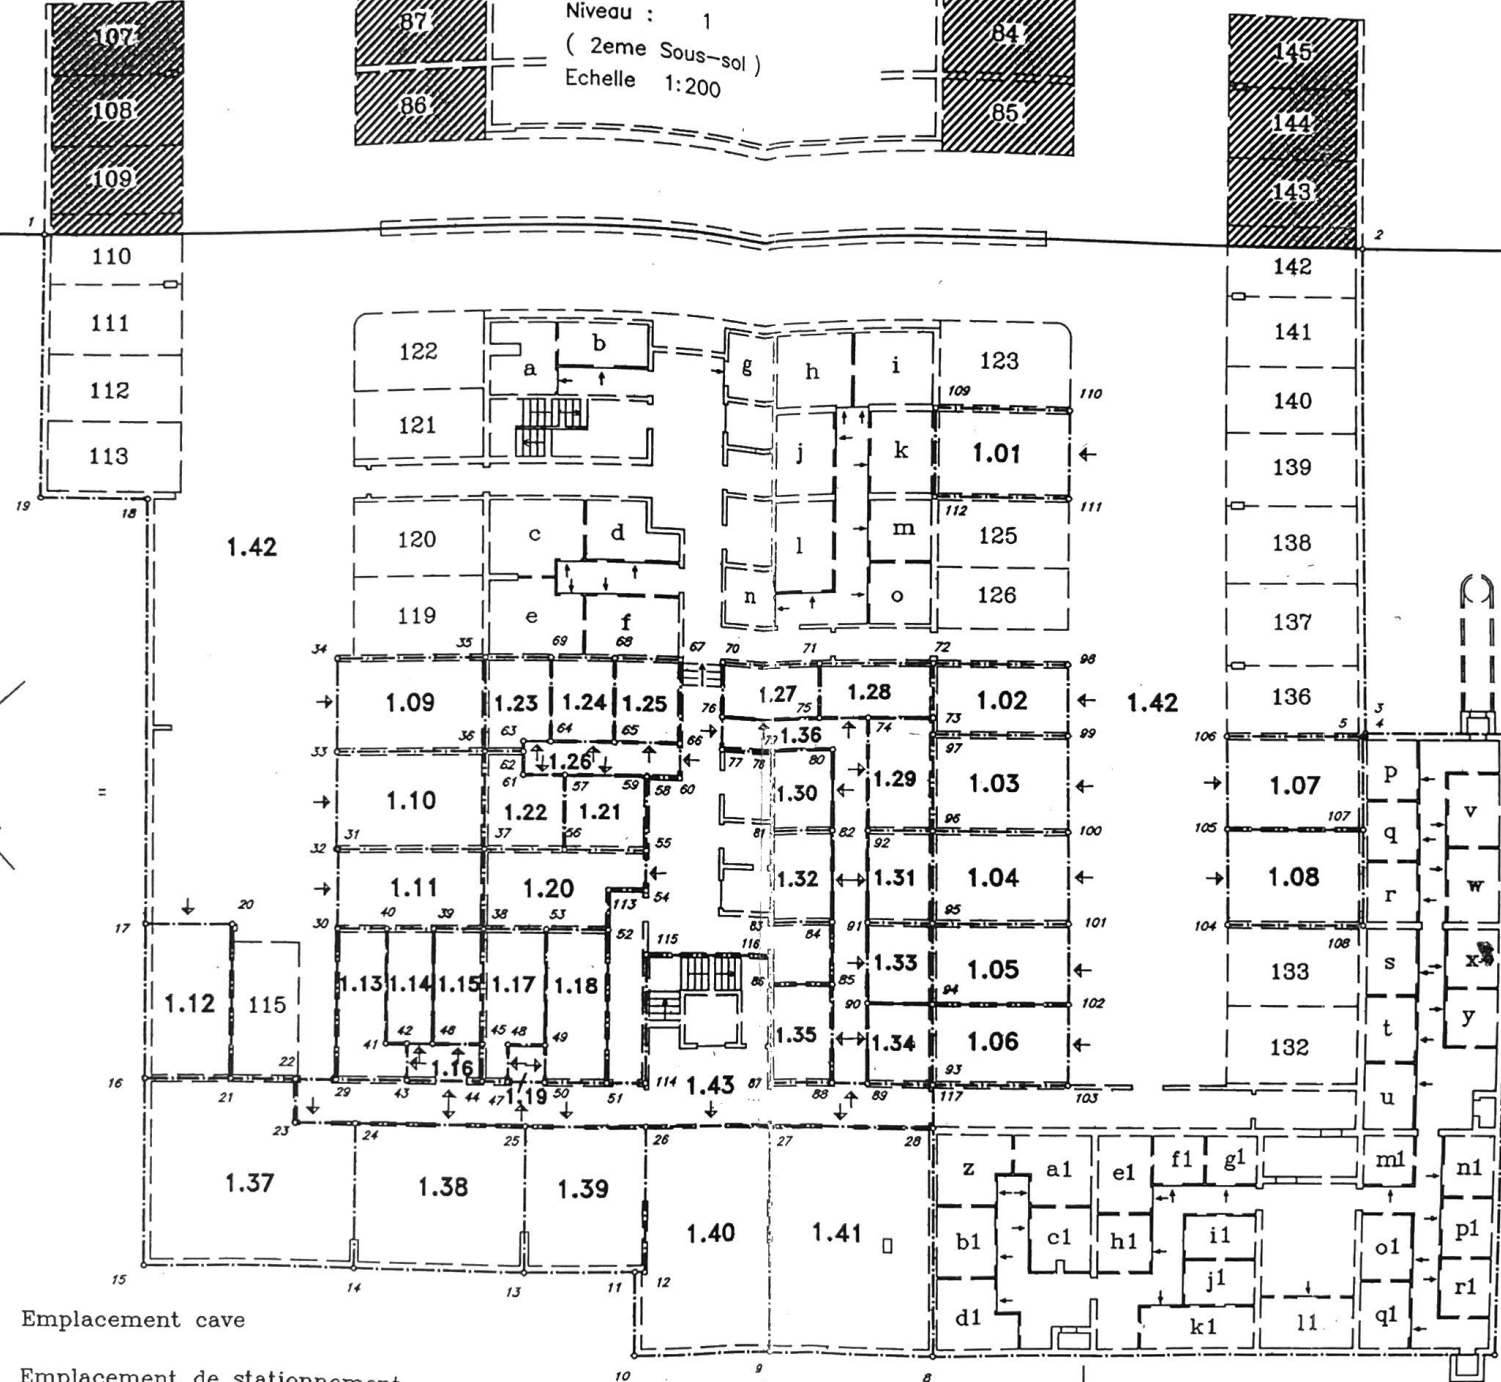

Rue Doctoresse - CHAMPENDAL

Route de Florissant

- a Emplacement cave
- 110 Emplacement de stationnement